

« La pochette souple pour
PV de réception d'échafaudage »

CONFORME AU DÉCRET
2004-924 du 21/12/04
NORMES NFX 0800

PRÉVENTION DES RISQUES // AFFICHAGE DE SÉCURITÉ

DESRIPTIF DU PRODUIT

LE KIT POCHETTE PV DE RÉCEPTION D'ÉCHAFAUDAGE EST CONSTITUÉ DE :

1 - Une pochette pour PV de réception - dim. 520x370 mm

Le support est en toile PVC armée avec fourreau de suspension pour les moises (fixation VELCRO® cousue) + partie transparente avec rabat de protection pour document A4 paysage. Possibilité de personnalisation (logo) sur demande.

Le fond de la pochette fait apparaître que l'échafaudage est non conforme et que son utilisation est interdite.

2 - Un intercalaire amovible et inscriptible

Cet intercalaire regroupe les informations relatives aux personnes ayant demandé la mise en service (constructeur, demandeur, utilisateurs ...). Il se glisse dans le panneau.

Contenu de l'intercalaire :



Recto : les informations de mise en service.
Verso : PV de réception de l'échafaudage.

3 - Un feutre noir indélébile (effaçable à l'alcool)

Avant l'utilisation de l'échafaudage :

- Compléter cet intercalaire et notifier tous les contrôles.
- Utiliser un feutre indélébile (il sera effaçable uniquement à l'alcool).
- Effacer à la fin du chantier au démontage de l'échafaudage.

En l'absence d'intercalaire dûment complété, l'échafaudage est déclaré "non conforme", son utilisation est interdite (Code du Travail Décret 2004-924 / Arrêté du 21 décembre 2004).

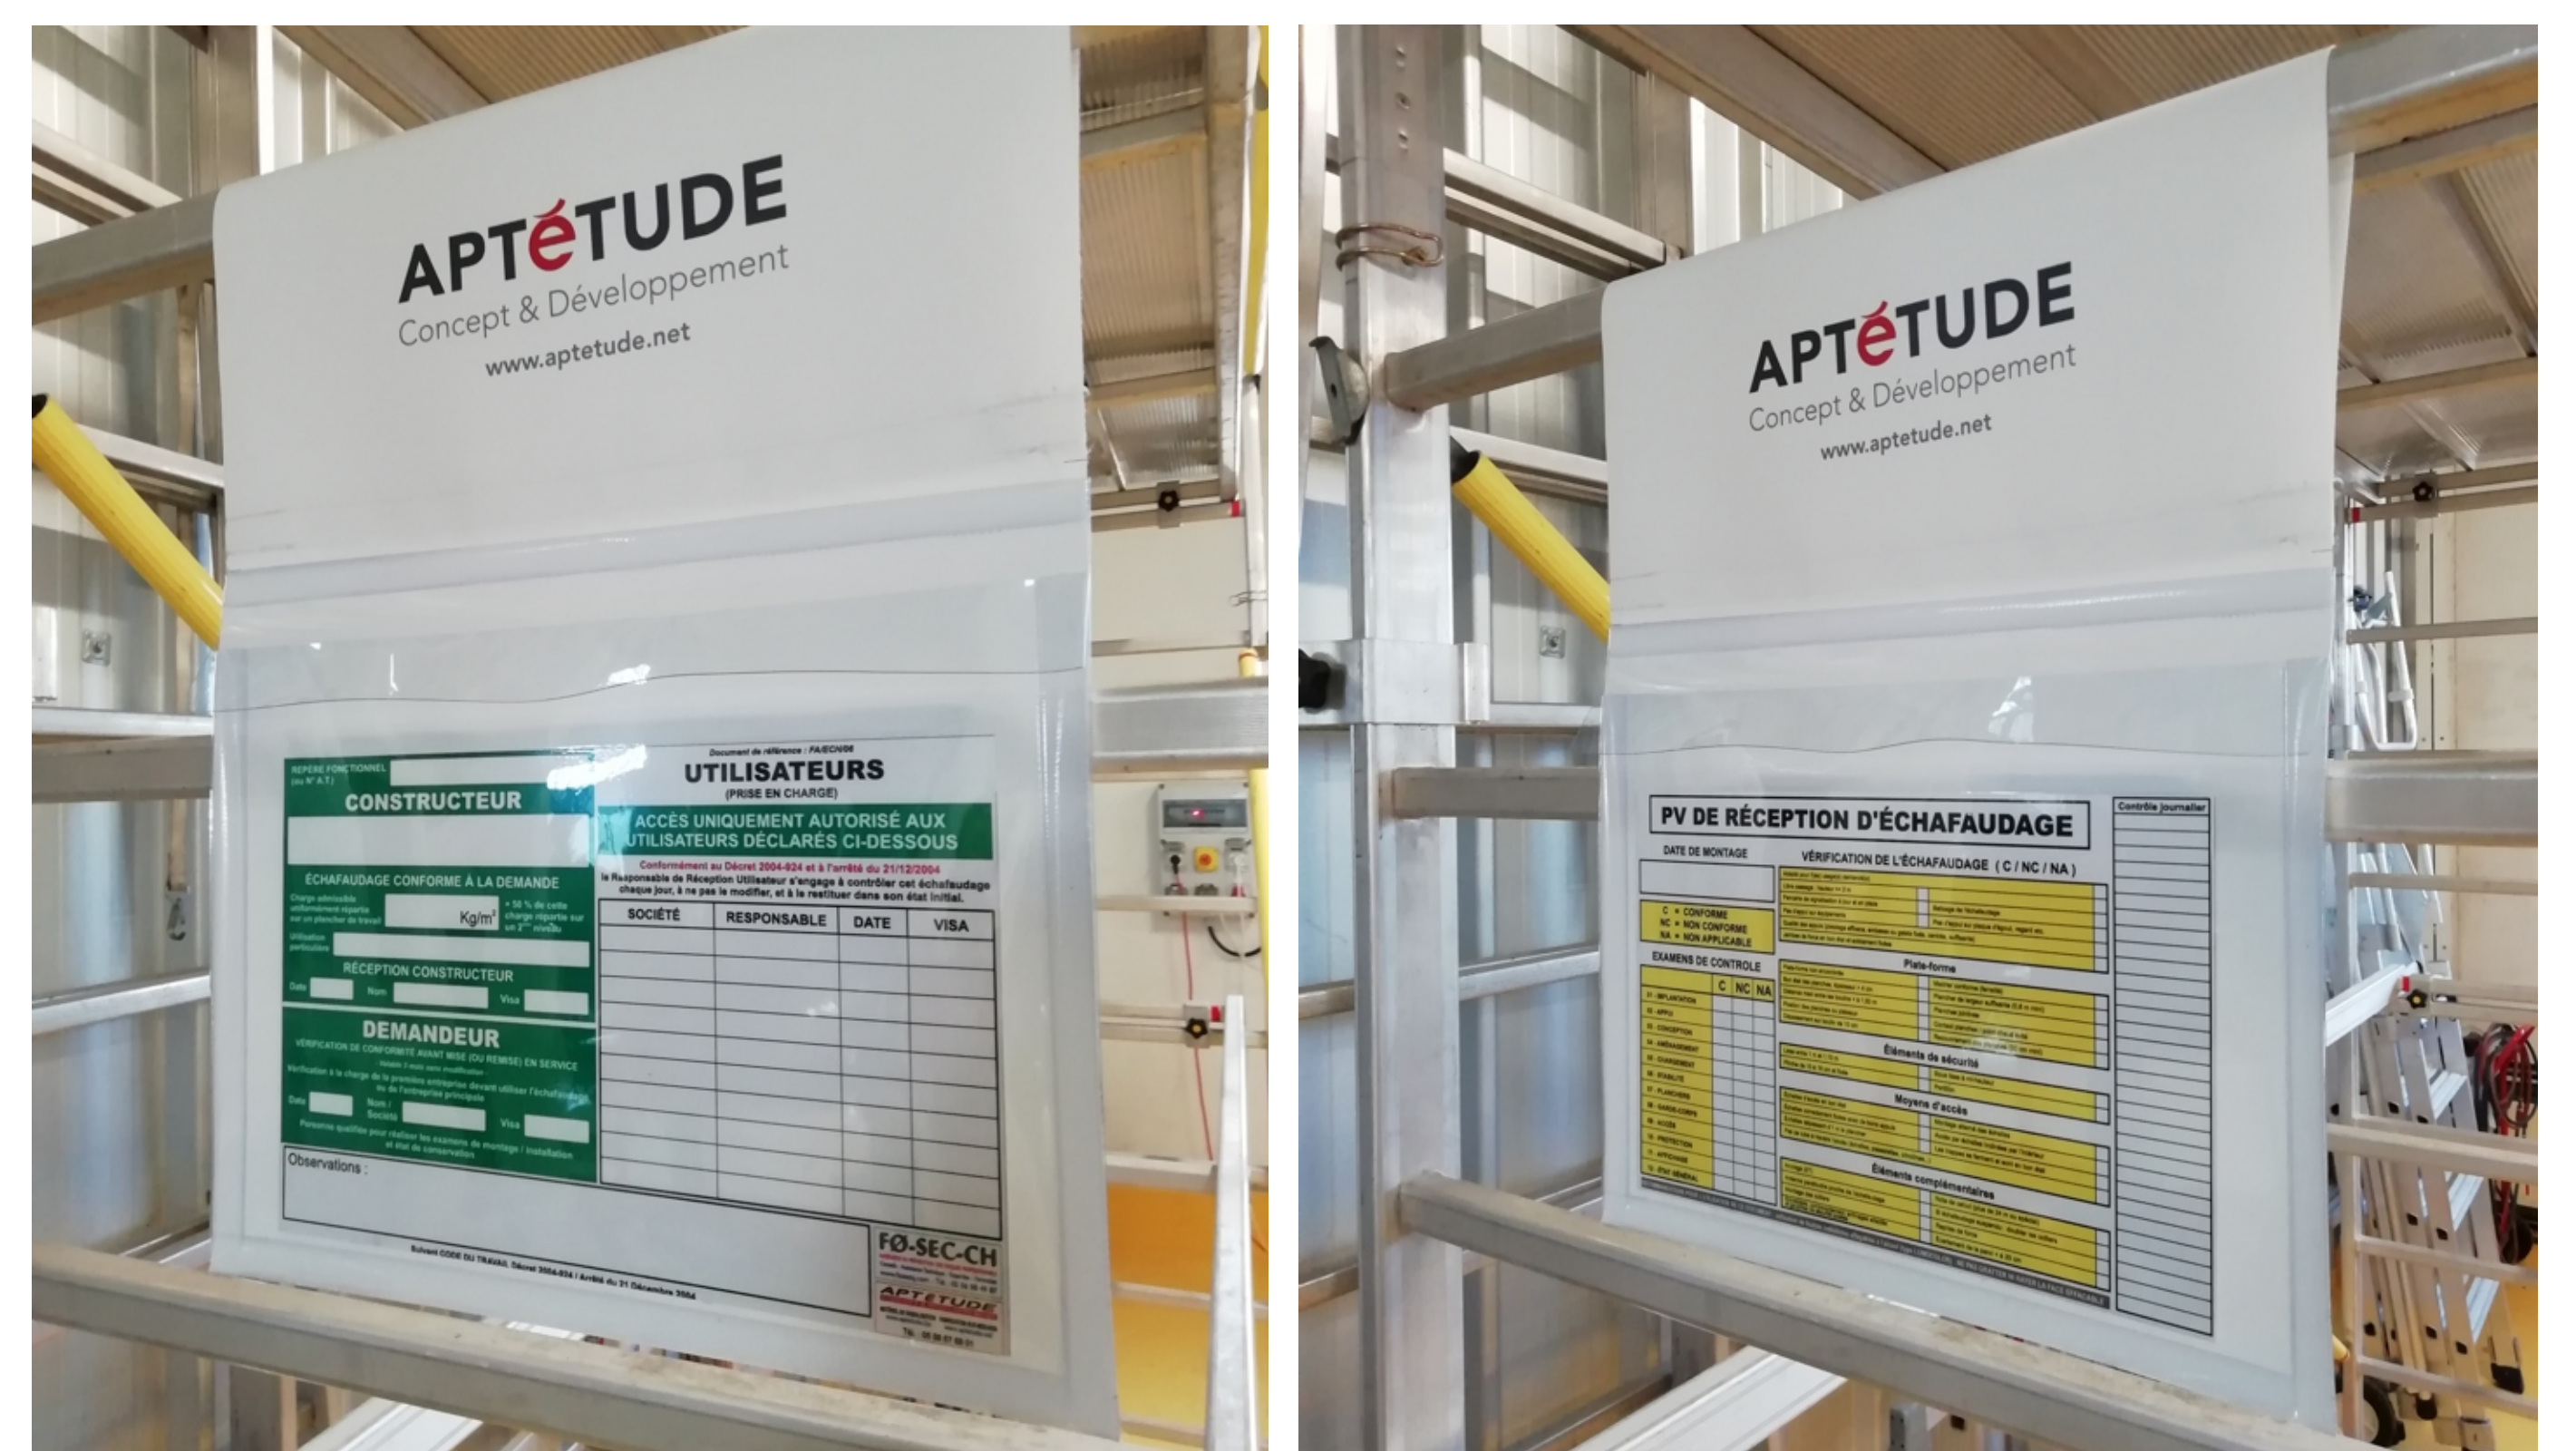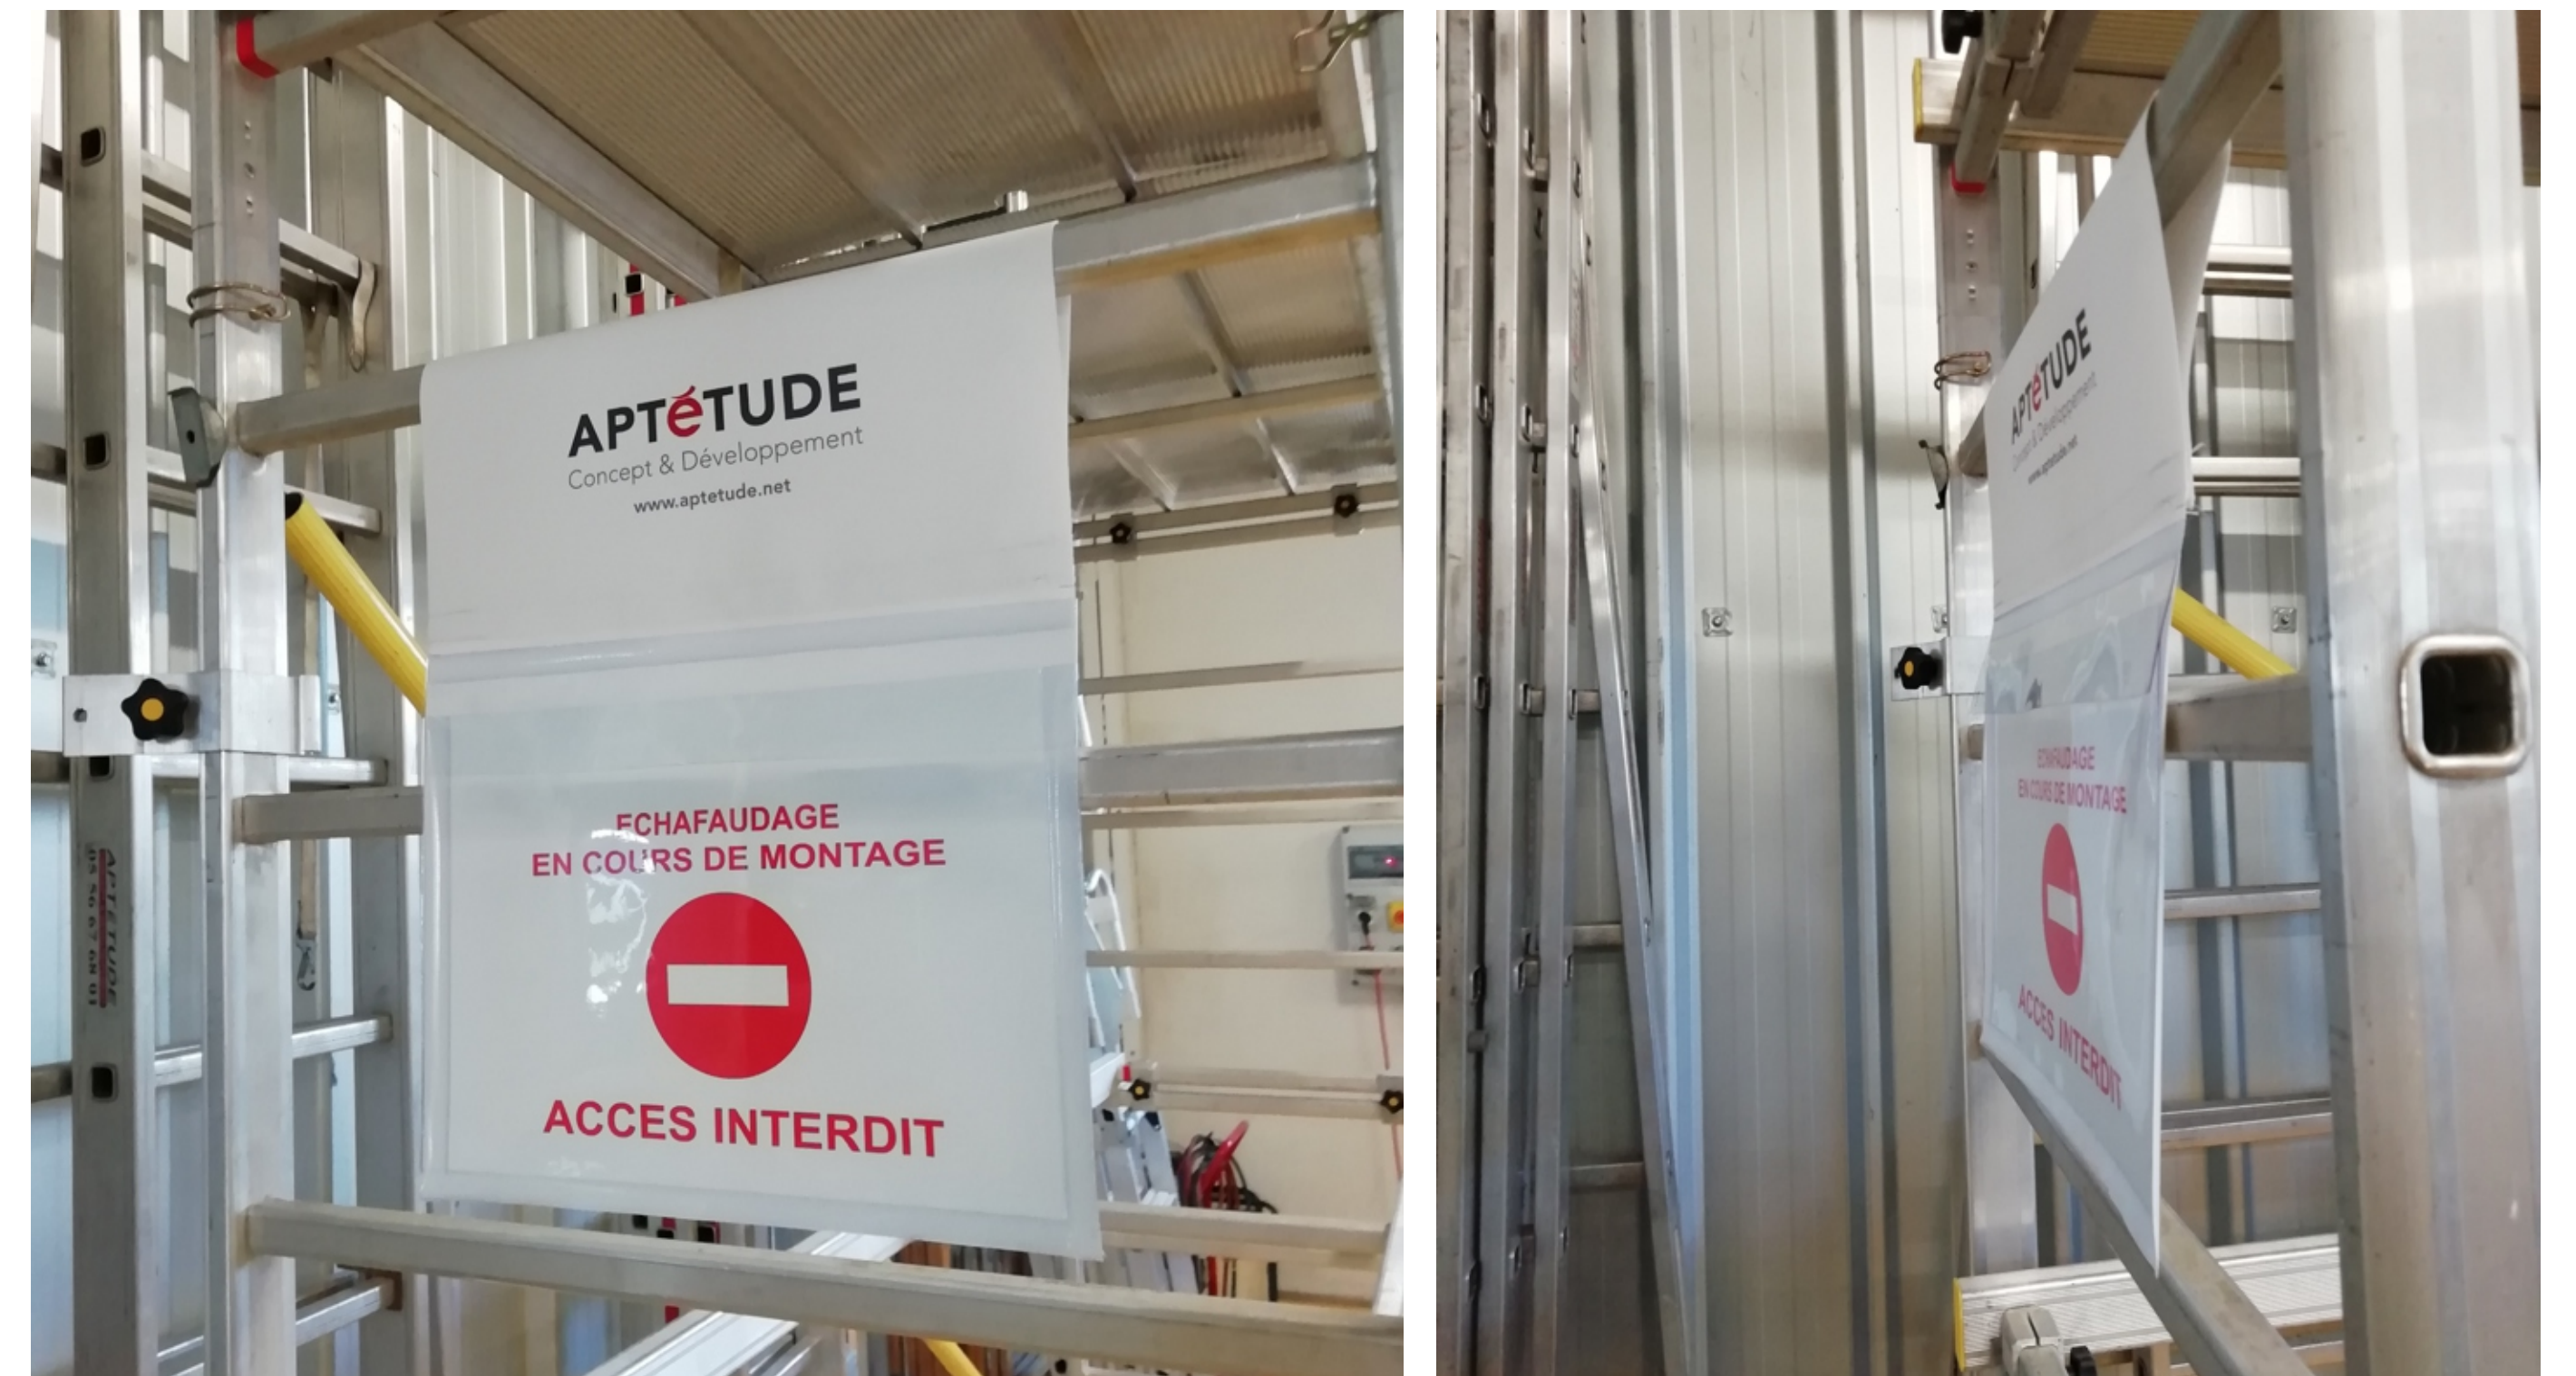

Document de référence : FAEOHRE

REPERE FONCTIONNEL (ou N° A.T.)

CONSTRUCTEUR

ÉCHAFAUDAGE CONFORME À LA DEMANDE
Charge admissible uniformément répartie sur un plancher de travail Kg/m² + 50 % de cette charge répartie sur un 2^{ème} niveau

Utilisation particulière :

RÉCEPTION CONSTRUCTEUR
Date Nom Visa

DEMANDEUR
VÉRIFICATION DE CONFORMITÉ AVANT MISE (OU REMISE) EN SERVICE
Validité 3 mois sans modification
Vérification à la charge de la première entreprise devant utiliser l'échafaudage ou de l'entreprise principale

Date Nom / Société Visa
Personne qualifiée pour réaliser les examens de montage / installation et état de conservation

Observations :

UTILISATEURS (PRISE EN CHARGE)
ACCÈS UNIQUEMENT AUTORISÉ AUX UTILISATEURS DÉCLARÉS CI-DESSOUS
Conformément au Décret 2004-924 et à l'arrêté du 21/12/2004 le Responsable de Réception Utilisateur s'engage à contrôler cet échafaudage chaque jour, à ne pas le modifier, et à le restituer dans son état initial.

| SOCIÉTÉ | RESPONSABLE | DATE | VISA |
|---------|-------------|------|------|
| | | | |
| | | | |
| | | | |
| | | | |
| | | | |
| | | | |
| | | | |

APTÉTUDE
Concept & Développement
www.aptetude.net
Tél. : 05 56 67 68 01
APT2019.01

Suivant CODE DU TRAVAIL Décret 2004-924 / Arrêté du 21 Décembre 2004

Intercalaire - Recto

PV DE RÉCEPTION D'ÉCHAFAUDAGE

DATE DE MONTAGE

VÉRIFICATION DE L'ÉCHAFAUDAGE (C / NC / NA)

EXAMENS DE CONTRÔLE

| | C | NC | NA |
|-------------------|---|----|----|
| 01 - IMPLANTATION | | | |
| 02 - APPUI | | | |
| 03 - CONCEPTION | | | |
| 04 - AMÉNAGEMENT | | | |
| 05 - CHARGEMENT | | | |
| 06 - STABILITÉ | | | |
| 07 - PLANCHERS | | | |
| 08 - GARDE-CORPS | | | |
| 09 - ACCÈS | | | |
| 10 - PROTECTION | | | |
| 11 - AFFICHAGE | | | |
| 12 - ÉTAT GÉNÉRAL | | | |

Plate-forme

| | |
|----------------------------------------|--------------------------------------------|
| Plats (sauf non amovibles) | Marches (sauf fixes) |
| Donnée des planches, épaisseur + 4 cm | Plancher de largeur suffisante (0,6 m min) |
| Distance maxi entre les bords + 1,50 m | Plancher jointifs |
| Finition des planches ou plateaux | Contact planches / joint chaut botté |
| Déplacement sur bords de 20 cm | Régulièrement des planches 20 cm min |

Éléments de sécurité

| | |
|-----------------------------|------------------------|
| Tasse entre 1 m et 1,50 m | Sous base à mi-hauteur |
| Zone de 10 à 15 cm de bords | Paroi |

Moyens d'accès

| | |
|-------------------------------------------------------------------|-----------------------------------------------|
| Échelles d'accès en bon état | Montage alterné des échelles |
| Échelles conçues pour être de bon usage | Ancrer aux échelles inclinées par l'intérieur |
| Échelles dépassant d'1 m le plancher | Les trapèzes se ferment et sont en bon état |
| Plat de tôle à travers l'écouli (écouli, passelles, escaliers...) | |

Éléments complémentaires

| | |
|--------------------------------------------|----------------------------------------------|
| Arrière (21) | Tout de cadot (pas de 20 cm ou supérieur) |
| Antenne parasoluse proche de l'échafaudage | Si échafaudage suspendu, diabler les cotiers |
| Montage des cotiers | Rapées de force |
| | Eclairage de la pose + 20 cm |

RECOMMANDATIONS POUR L'ÉVALUATION DE CE DOCUMENT : information des factures, démarches, maquettes / tableau type L'APTECOLOGIE - NE PAS CRANTER NI RAYER LA FACE EFFAÇABLE

Contrôle journalier

Intercalaire - Verso